

3.8

1920 PI²/SQ

UNITÉ PH 1903

3 CHAMBRES

CUISINE / KITCHEN

9'-6" x 17'-3"

SALON ET SALLE À MANGER / LIVING

ROOM AND DINING AREA

17'-10" x 21'-8"

SALLE D'EAU / WETROOM

3'-11" x 8'-1"

CHAMBRES / BEDROOMS

11'-11" x 19'-10"

15'-3" x 11'-4"

12'-10" x 12'-0"

SALLES DE BAIN / BATHROOMS

8'-5" x 12'-4"

5'-0" x 8'-2"

5'-0" x 8'-2"

SALLE DE LAVAGE / LAUNDRY ROOM

4'-10" x 7'-2"


BALCON / BALCONY

7'-3" x 18'-4"

7'-3" x 18'-4"

ORIIA

PENTHOUSES

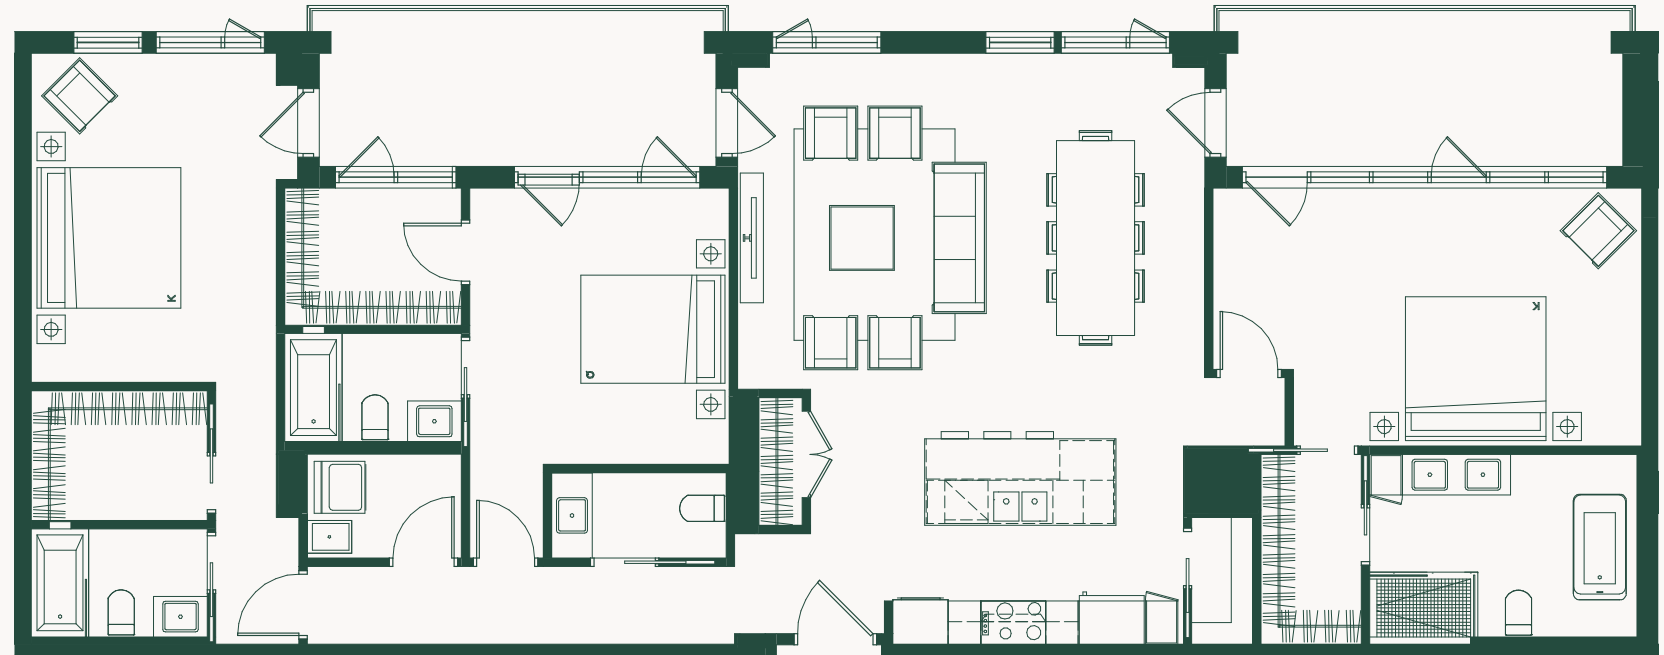

Rue de l'Escale



Rue de l'Équateur



Étages / Floors 19

PHASE 2

Plans préliminaires sujets à changements. La superficie brute des logements n'inclut pas celle des balcons et/ou terrasses. La superficie et la dimension des plans de vente sont approximatives et peuvent varier. Preliminary plans subject to modifications. The unit area excludes the balcony and/or terraces. The areas are approximate and are subject to variation.